

RESIDENCIAL

TERMAS DE ROCAFORT


parcela 1

Grupo reducido, ordenado y homogéneo
de viviendas abiertas al Sur
con posibilidad de configurar sus plantas
en función de vuestras necesidades.
Todo ello sin resultar alterada
la imagen exterior de conjunto

SUPERFICIE DE PARCELA

	Privativo
Parcela 1	259,07
Parcela 2	178,58
Parcela 3	178,54
Parcela 4	326,67
Parcela 5	246,97
Parcela 6	158,02
Parcela 7	158,02
Parcela 8	232,83
Parcela 9	211,17
Parcela 10	178,77
Parcela 11	212,51

1 0 1 2 3 4 5 m.

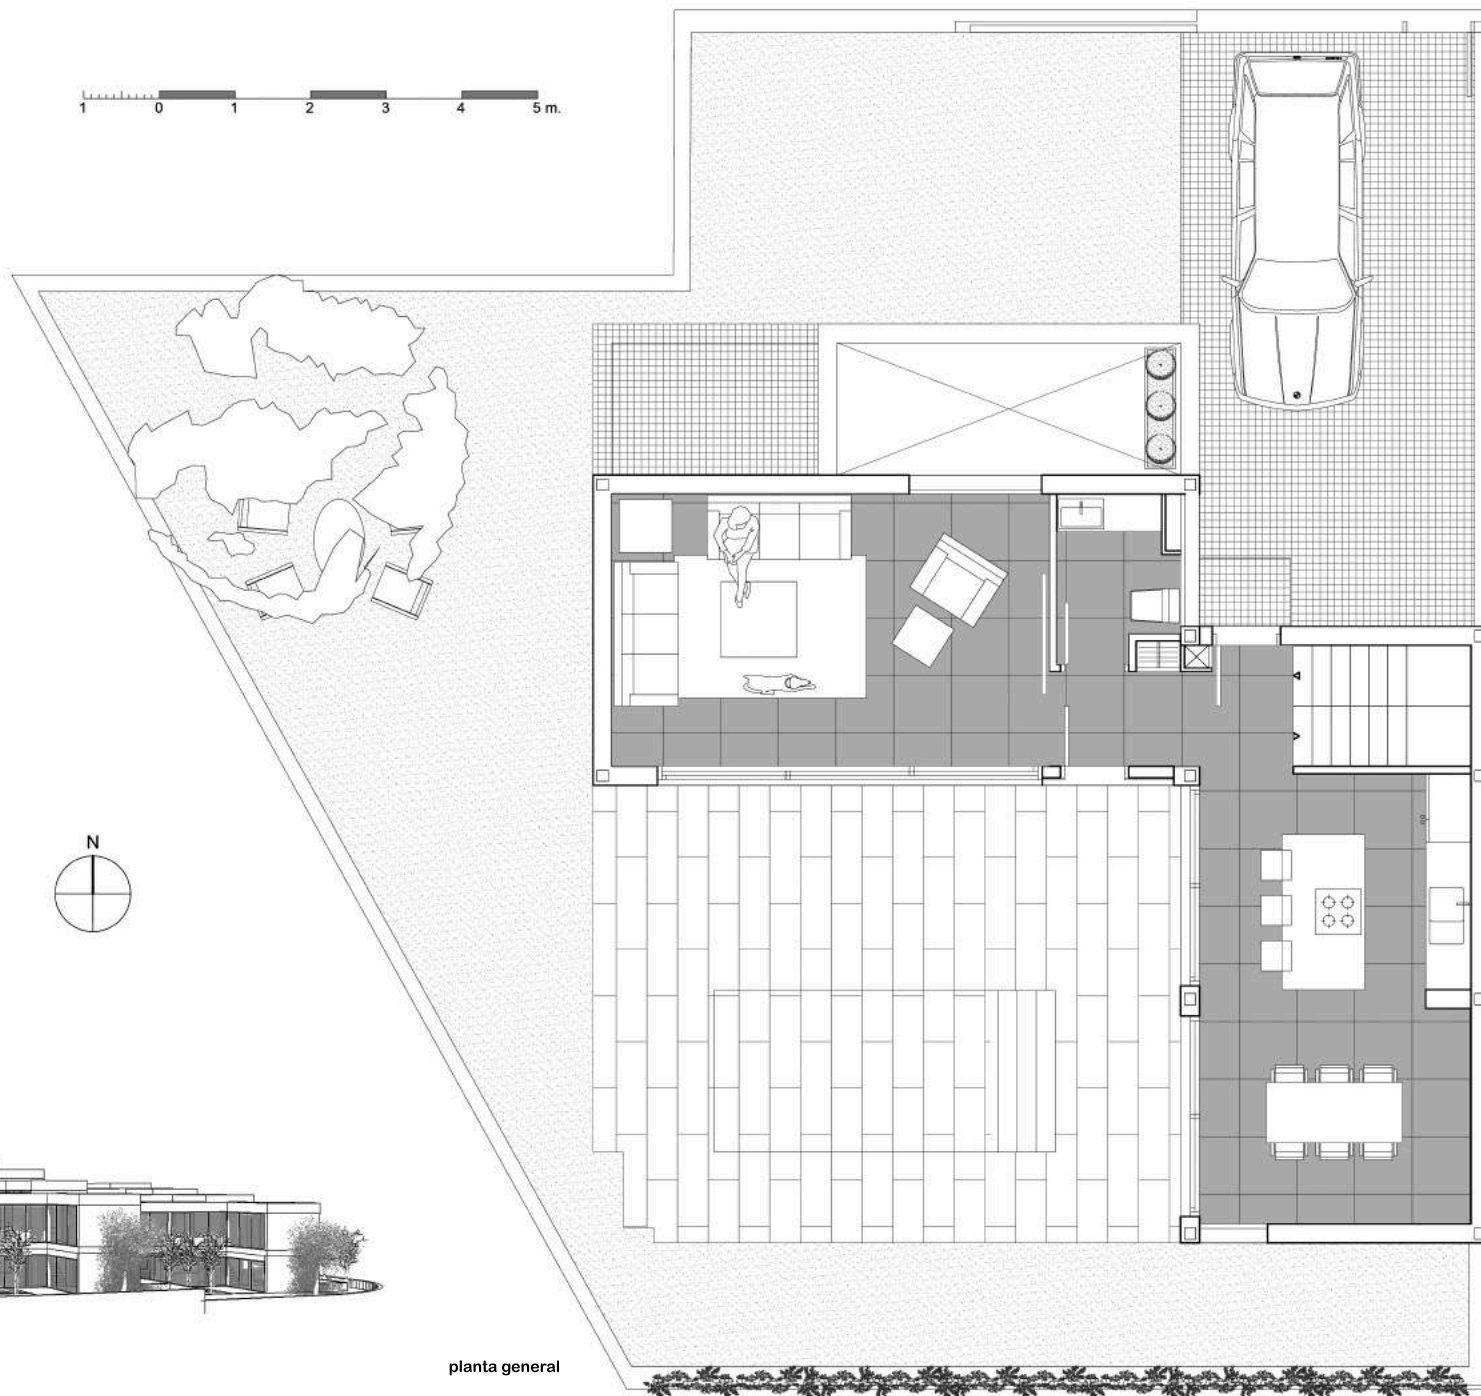

planta general

RESIDENCIAL



TERMAS DE ROCAFORT

parcelas 2 y 3

Grupo reducido, ordenado y homogéneo
de viviendas abiertas al Sur
con posibilidad de configurar sus plantas
en función de vuestras necesidades.
Todo ello sin resultar alterada
la imagen exterior de conjunto

SUPERFICIE DE PARCELA

	Privativo
Parcela 1	259,07
Parcela 2	178,58
Parcela 3	178,54
Parcela 4	326,67
Parcela 5	246,97
Parcela 6	158,02
Parcela 7	158,02
Parcela 8	232,83
Parcela 9	211,17
Parcela 10	178,77
Parcela 11	212,51

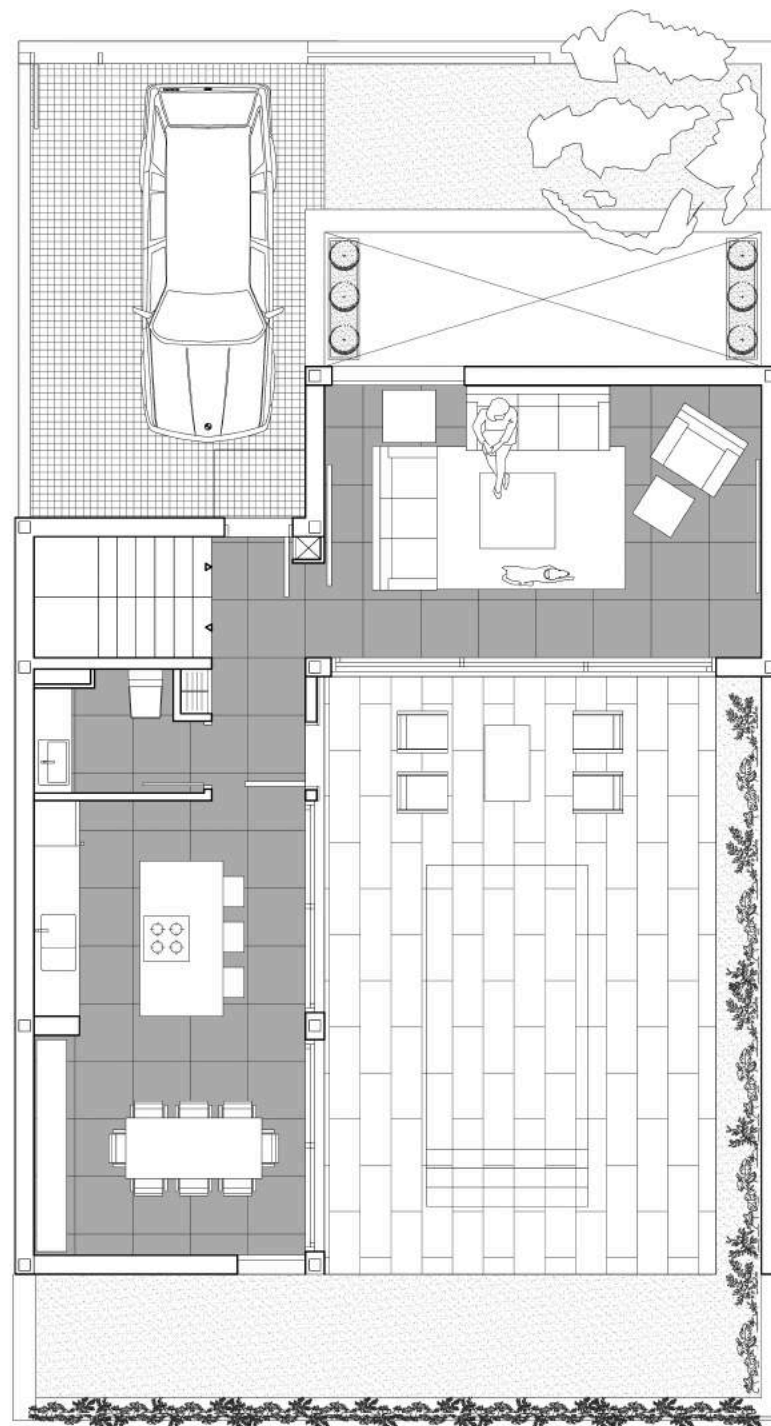 

planta general

RESIDENCIAL



TERMAS DE ROCAFORT

parcelas 6 y 7

Grupo reducido, ordenado y homogéneo
de viviendas abiertas al Sur
con posibilidad de configurar sus plantas
en función de vuestras necesidades.
Todo ello sin resultar alterada
la imagen exterior de conjunto

SUPERFICIE DE PARCELA

	Privativo
Parcela 1	259,07
Parcela 2	178,58
Parcela 3	178,54
Parcela 4	326,67
Parcela 5	246,97
Parcela 6	158,02
Parcela 7	158,02
Parcela 8	232,83
Parcela 9	211,17
Parcela 10	178,77
Parcela 11	212,51

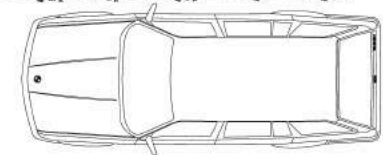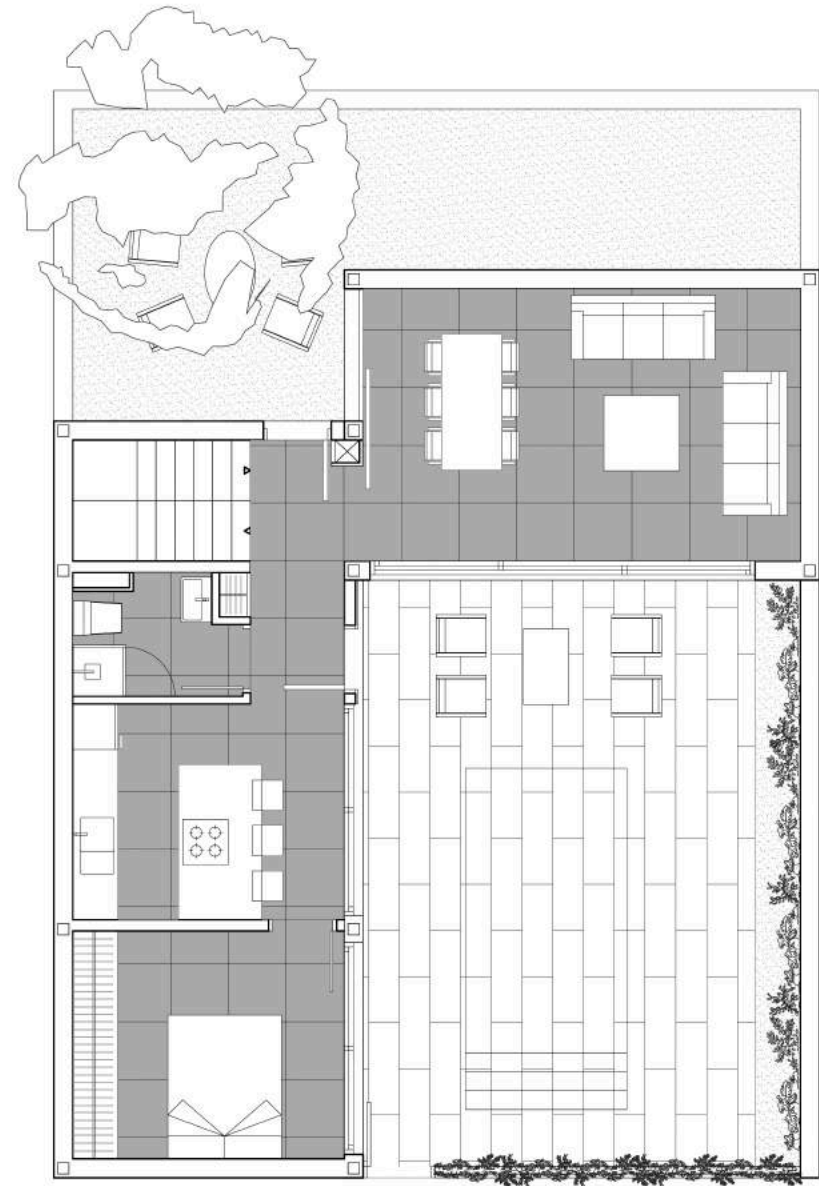

planta general