

RESIDENCIAL



TERMAS DE ROCAFORT

parcelas 2 y 3

Grupo reducido, ordenado y homogéneo
de viviendas abiertas al Sur
con posibilidad de configurar sus plantas
en función de vuestras necesidades.
Todo ello sin resultar alterada
la imagen exterior de conjunto

SUPERFICIE DE PARCELA

	Privativo
Parcela 1	259,07
Parcela 2	178,58
Parcela 3	178,54
Parcela 4	326,67
Parcela 5	246,97
Parcela 6	158,02
Parcela 7	158,02
Parcela 8	232,83
Parcela 9	211,17
Parcela 10	178,77
Parcela 11	212,51

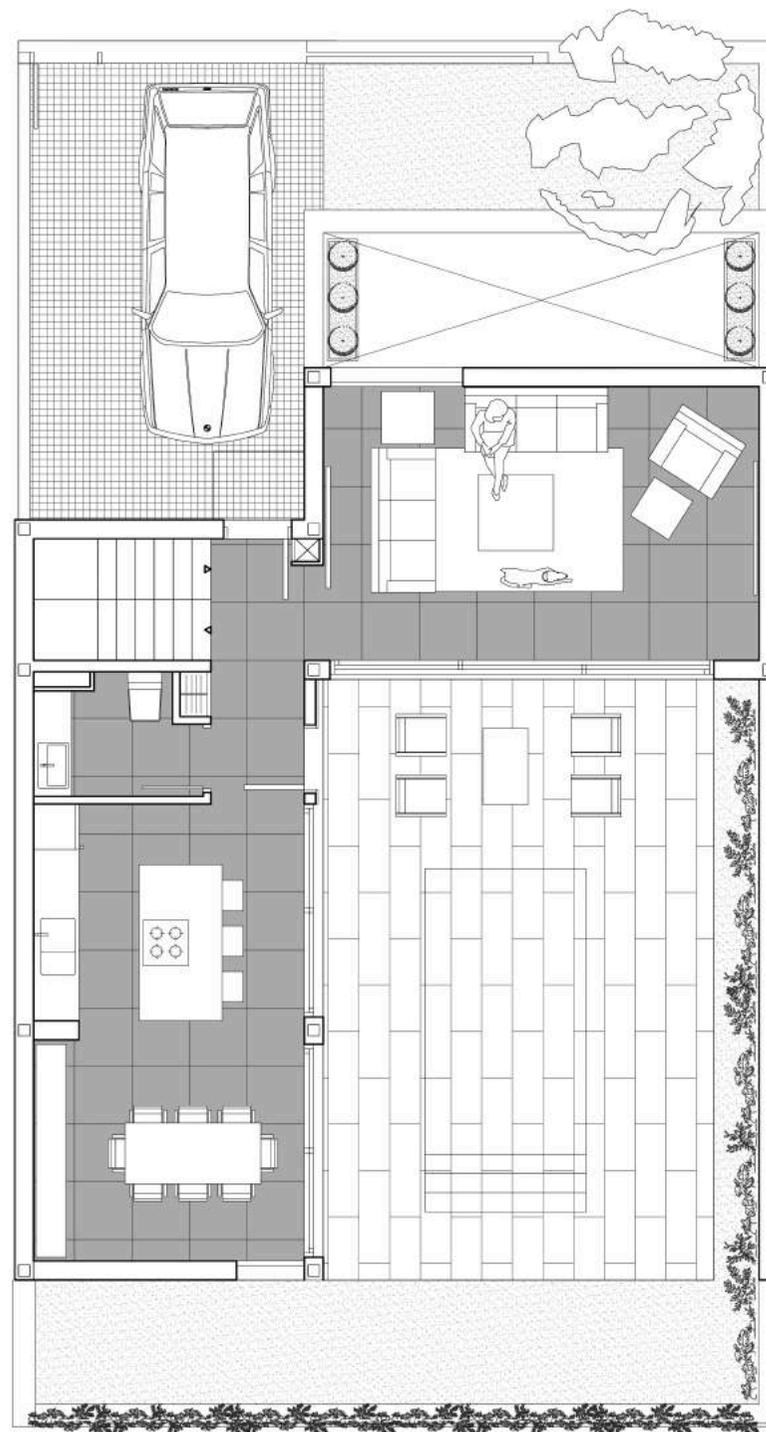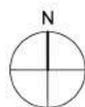

planta general

RESIDENCIAL





TERMAS DE ROCAFORT

parcelas 6 y 7

Grupo reducido, ordenado y homogéneo
de viviendas abiertas al Sur
con posibilidad de configurar sus plantas
en función de vuestras necesidades.
Todo ello sin resultar alterada
la imagen exterior de conjunto

SUPERFICIE DE PARCELA

	Privativo
Parcela 1	259,07
Parcela 2	178,58
Parcela 3	178,54
Parcela 4	326,67
Parcela 5	246,97
Parcela 6	158,02
Parcela 7	158,02
Parcela 8	232,83
Parcela 9	211,17
Parcela 10	178,77
Parcela 11	212,51

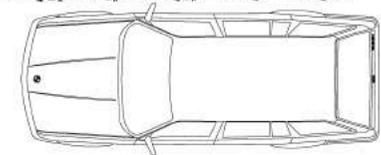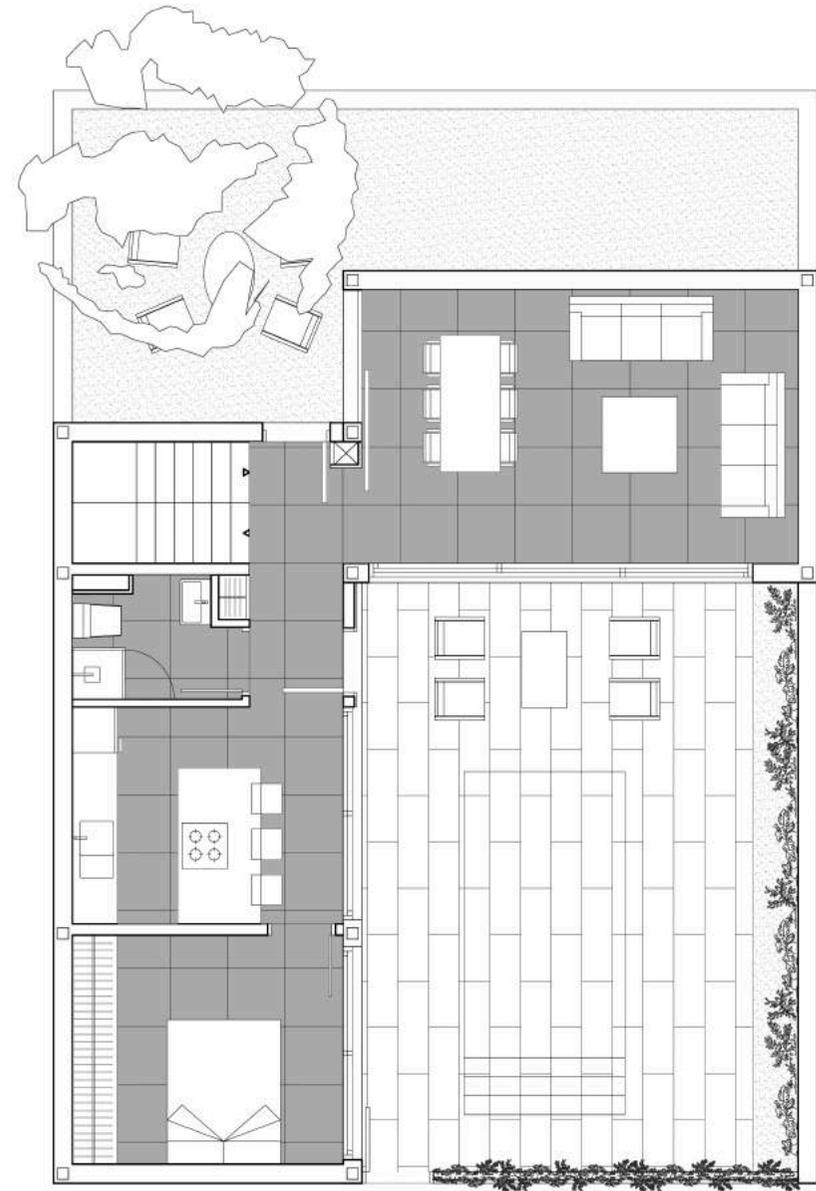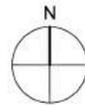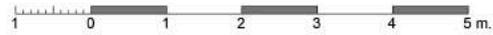

planta general




Este plano es provisional, no contractual, y estará sujeto a modificaciones originadas por requerimientos de licencia o por criterios de la dirección facultativa, sin menoscabo de la calidad

RESIDENCIAL TERMAS DE ROCAFORT parcela 8


Grupo reducido, ordenado y homogéneo
de viviendas abiertas al Sur
con posibilidad de configurar sus plantas
en función de vuestras necesidades.
Todo ello sin resultar alterada
la imagen exterior de conjunto

SUPERFICIE DE PARCELA

Parcela 1	268,01
Parcela 2	179,76
Parcela 3	179,72
Parcela 4	321,86
Parcela 5	232,93
Parcela 6	140,39
Parcela 7	140,39
Parcela 8	217,85
Parcela 9	193,42
Parcela 10	153,93
Parcela 11	207,95

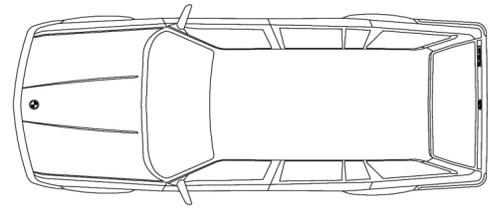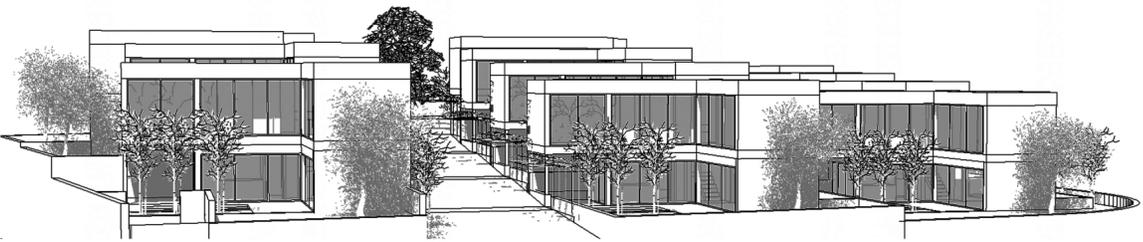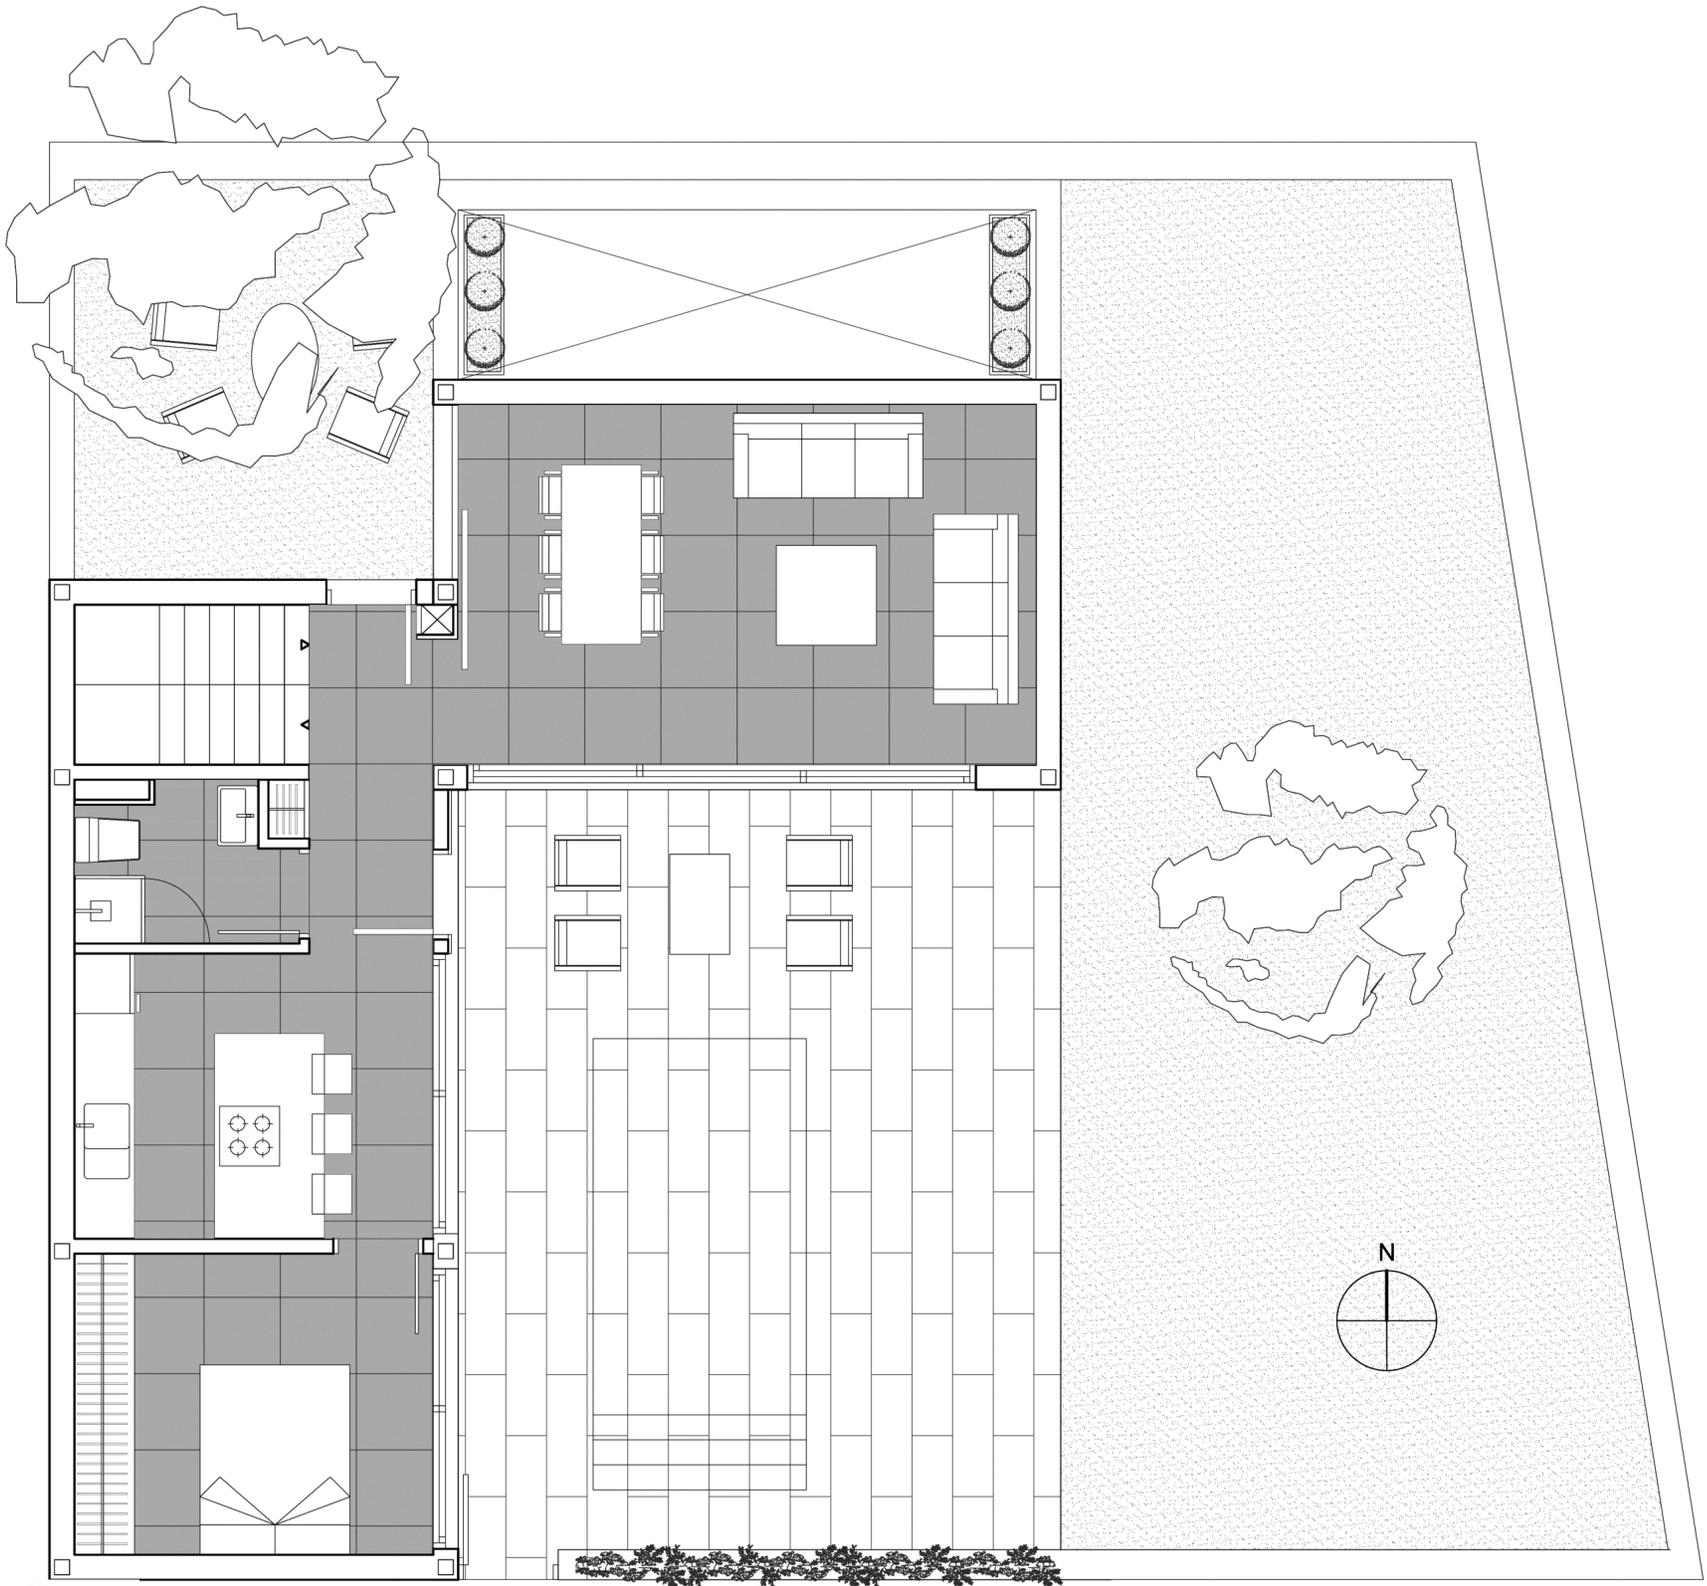

planta general

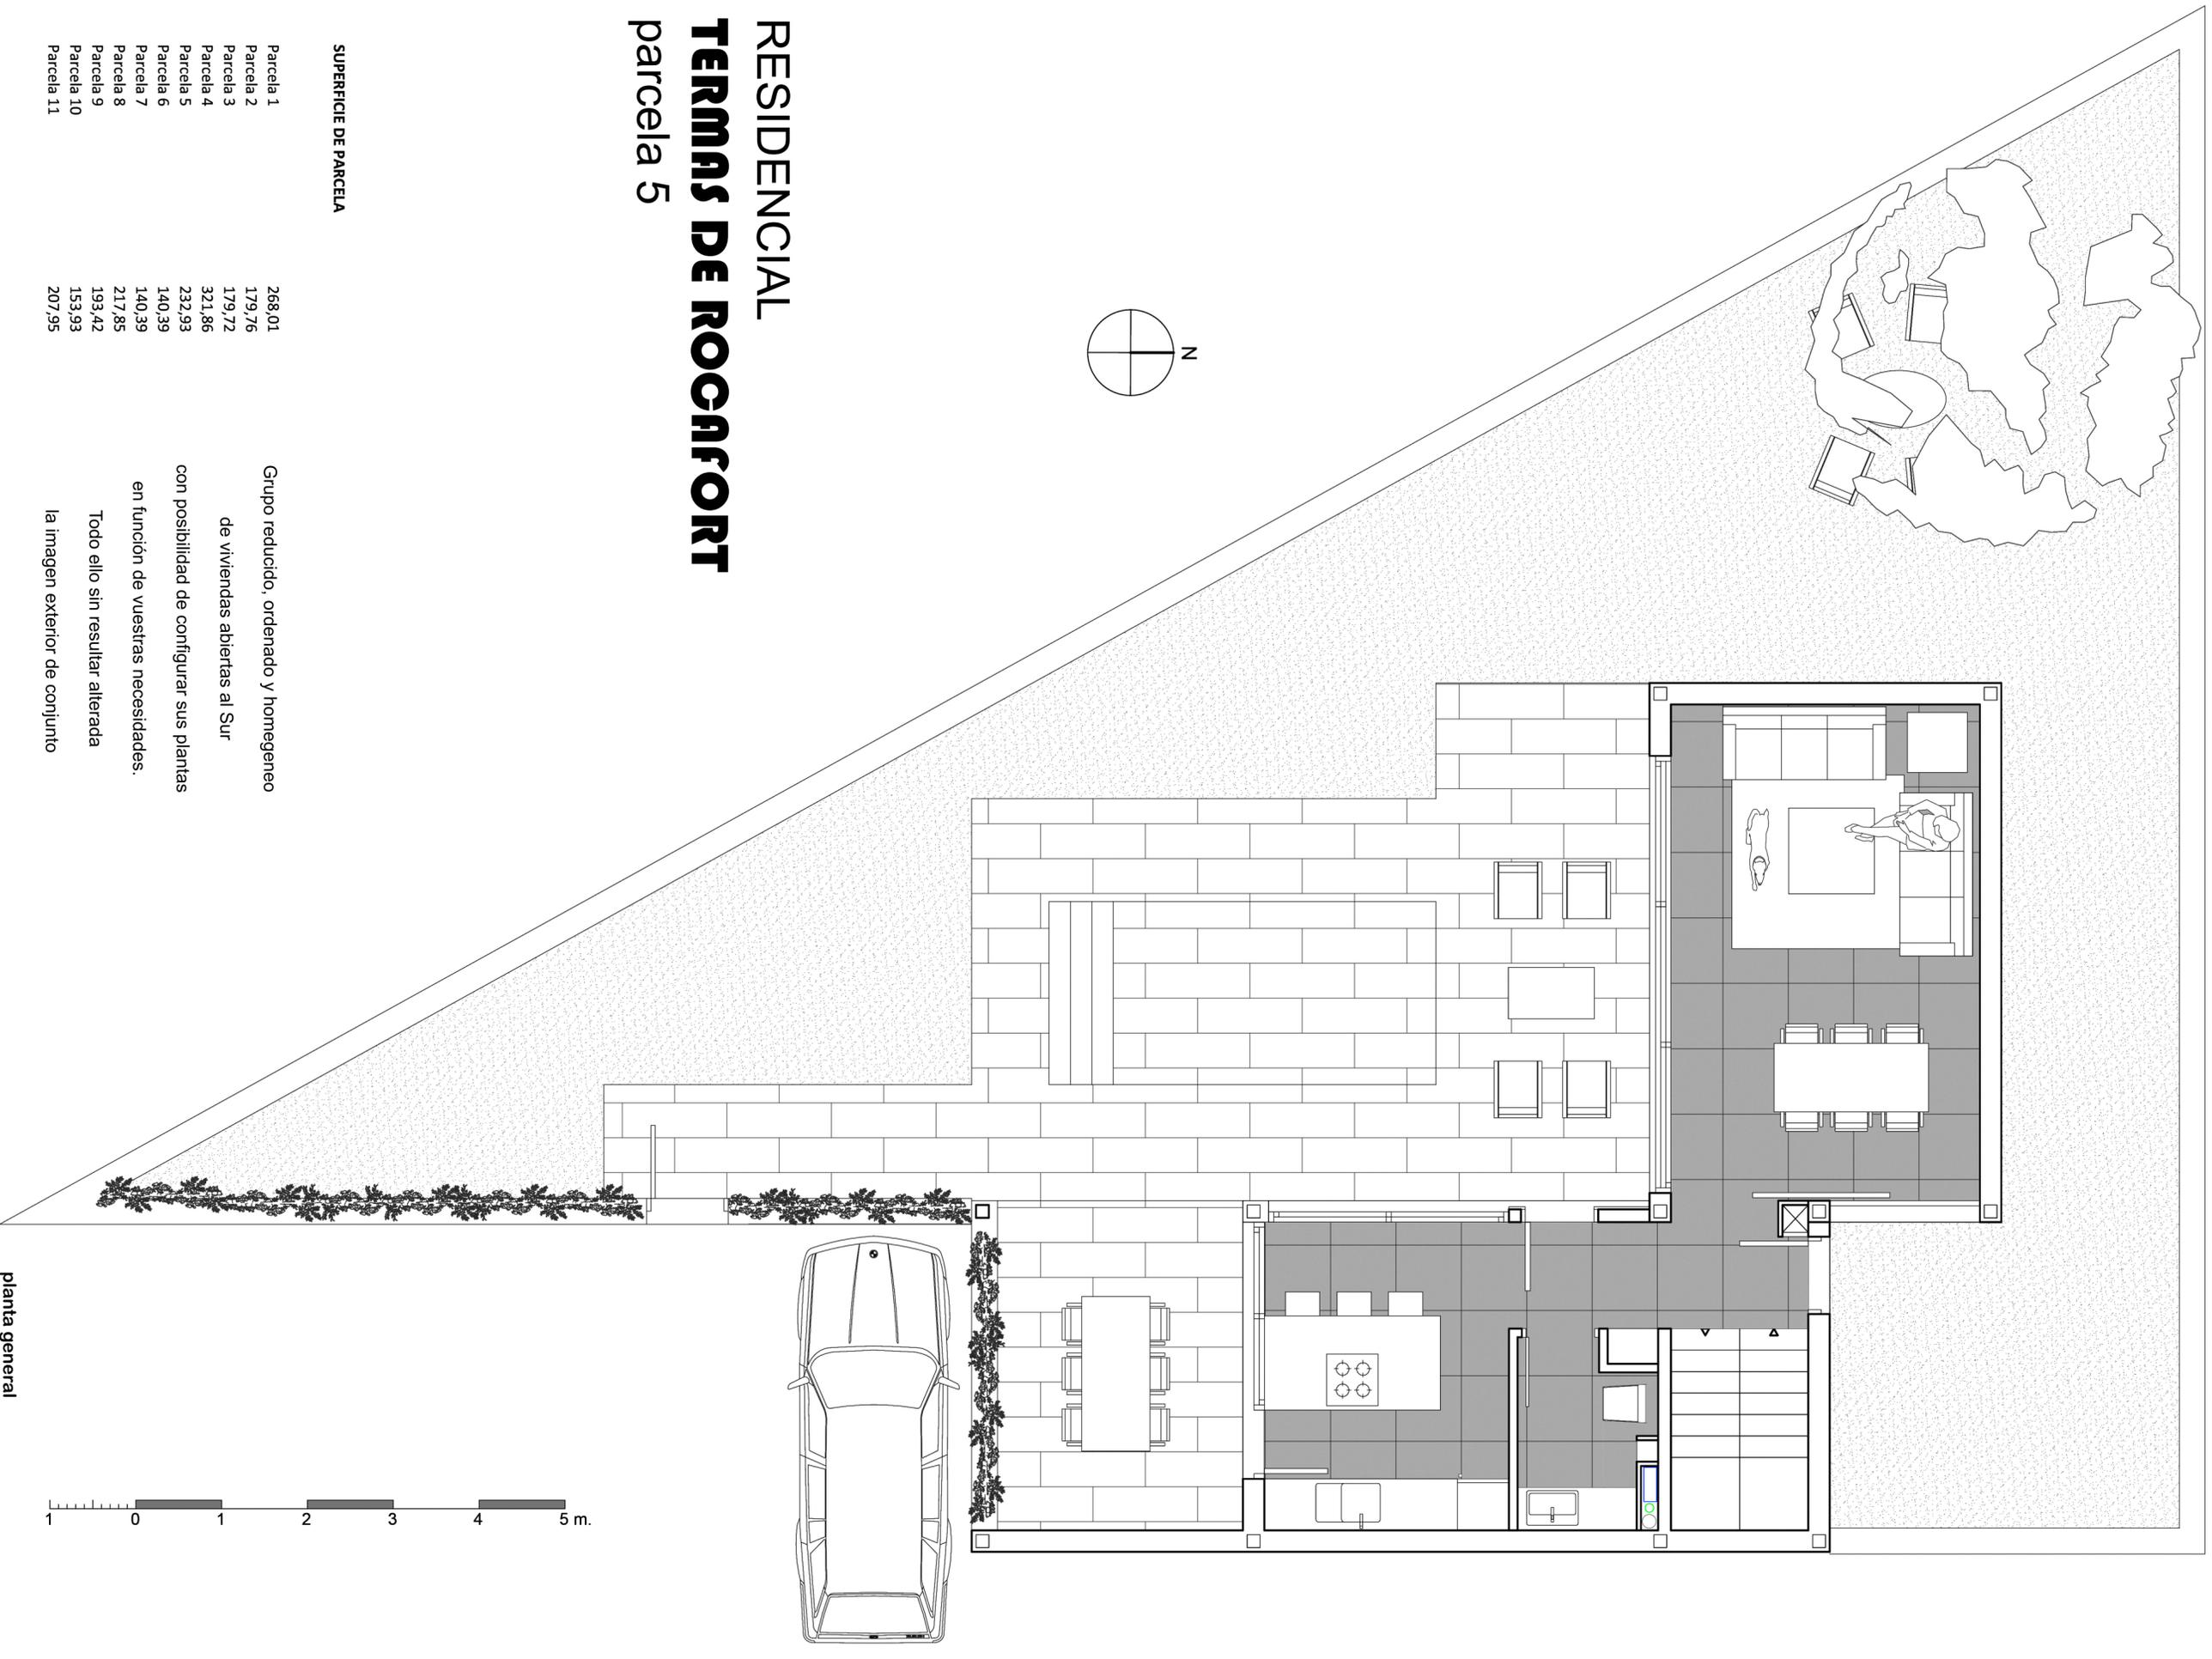

RESIDENCIAL

TERMAS DE ROGNFORT

parcela 5

SUPERFICIE DE PARCELA

Parcela 1	268,01
Parcela 2	179,76
Parcela 3	179,72
Parcela 4	321,86
Parcela 5	232,93
Parcela 6	140,39
Parcela 7	140,39
Parcela 8	217,85
Parcela 9	193,42
Parcela 10	153,93
Parcela 11	207,95

Grupo reducido, ordenado y homogéneo de viviendas abiertas al Sur con posibilidad de configurar sus plantas en función de vuestras necesidades. Todo ello sin resultar alterada la imagen exterior de conjunto

planta general

