
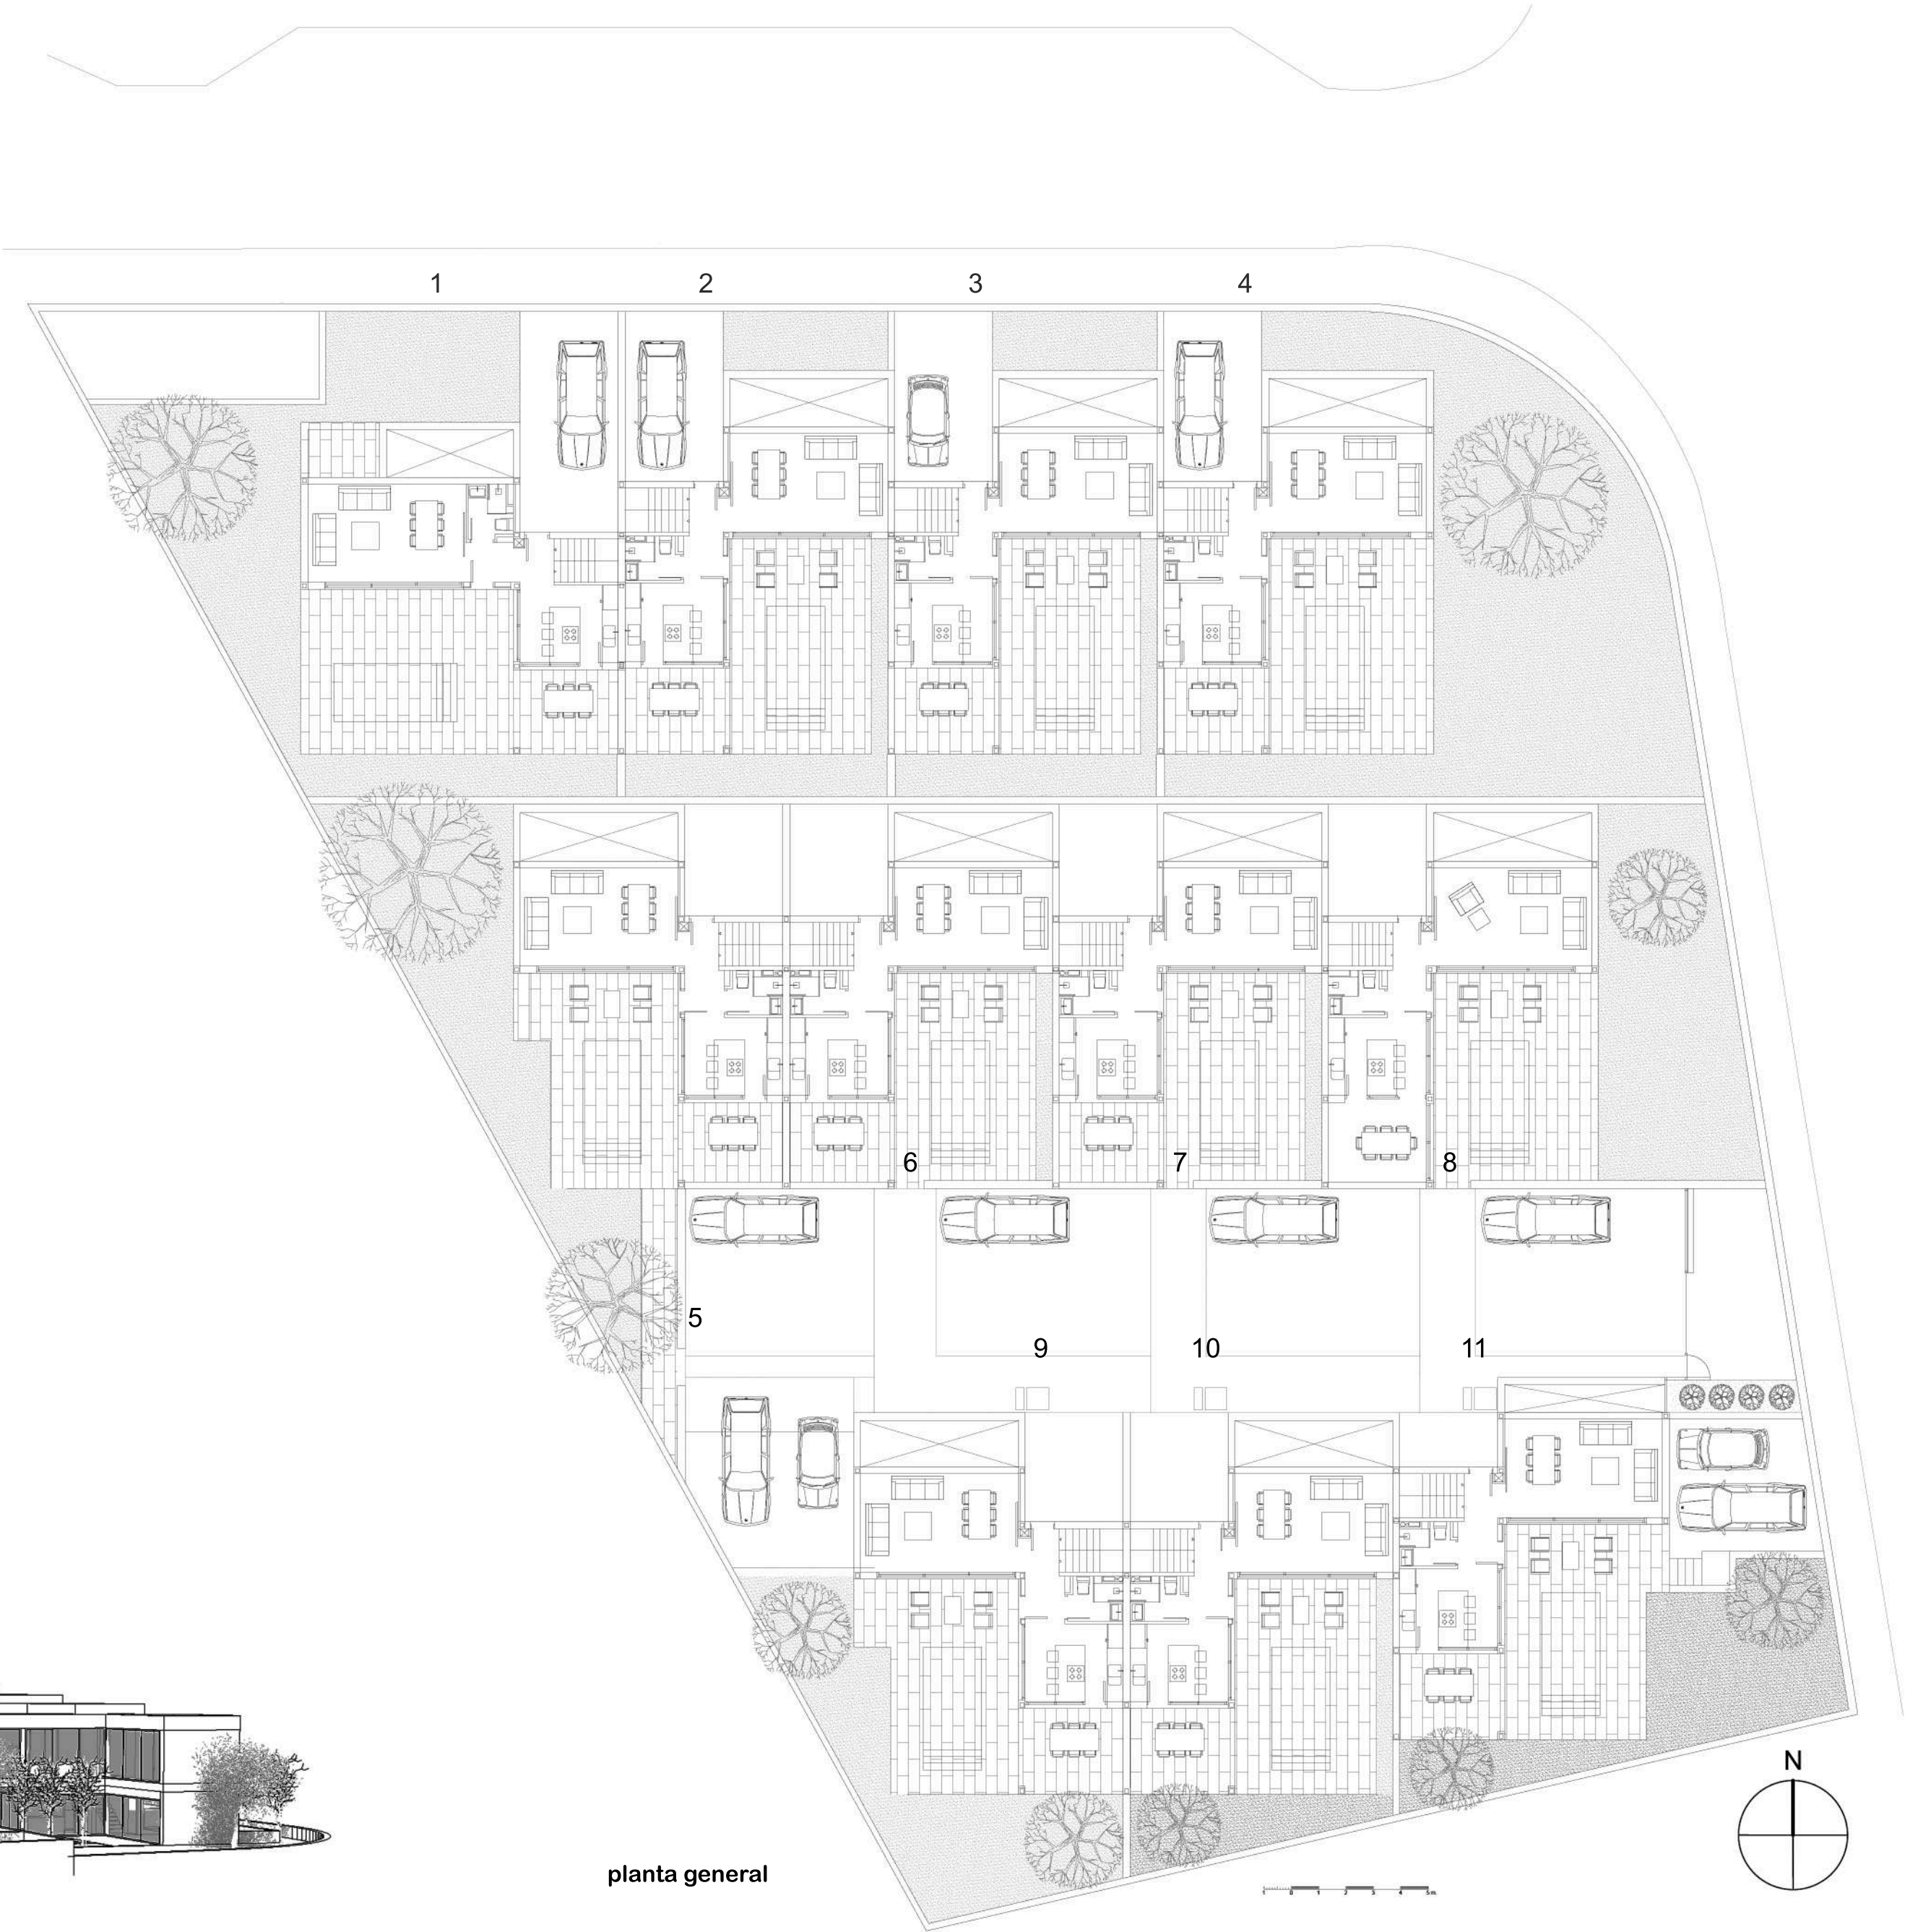


RESIDENCIAL TERMAS DE ROCAFORT


Grupo reducido, ordenado y homogéneo
de viviendas abiertas al Sur
con posibilidad de configurar sus plantas
en función de vuestras necesidades.
Todo ello sin resultar alterada
la imagen exterior de conjunto

SUPERFICIE DE PARCELA

	Privativo
Parcela 1	259,07
Parcela 2	178,58
Parcela 3	178,54
Parcela 4	326,67
Parcela 5	246,97
Parcela 6	158,02
Parcela 7	158,02
Parcela 8	232,83
Parcela 9	211,17
Parcela 10	178,77
Parcela 11	212,51

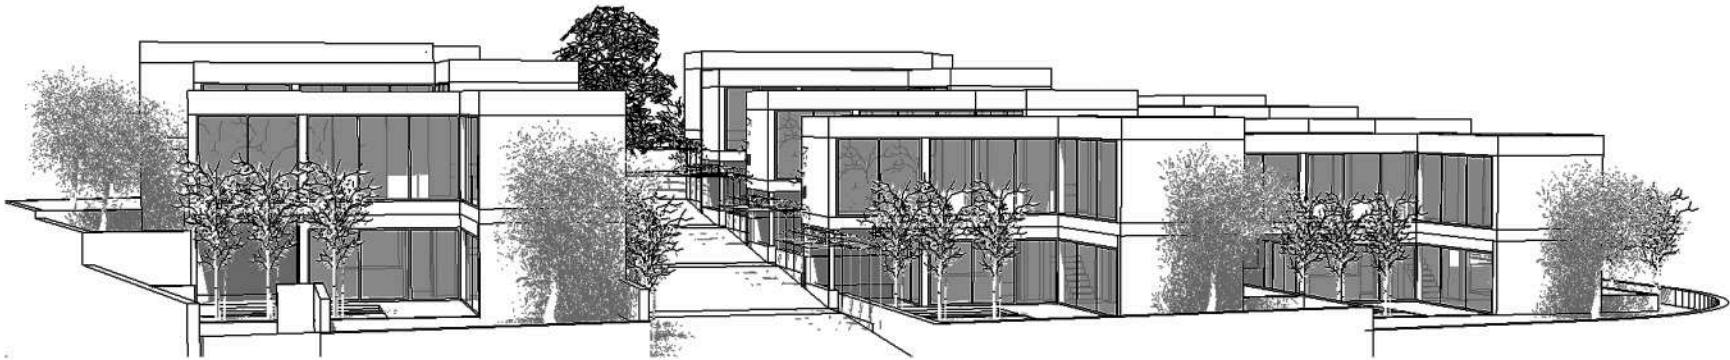

planta general

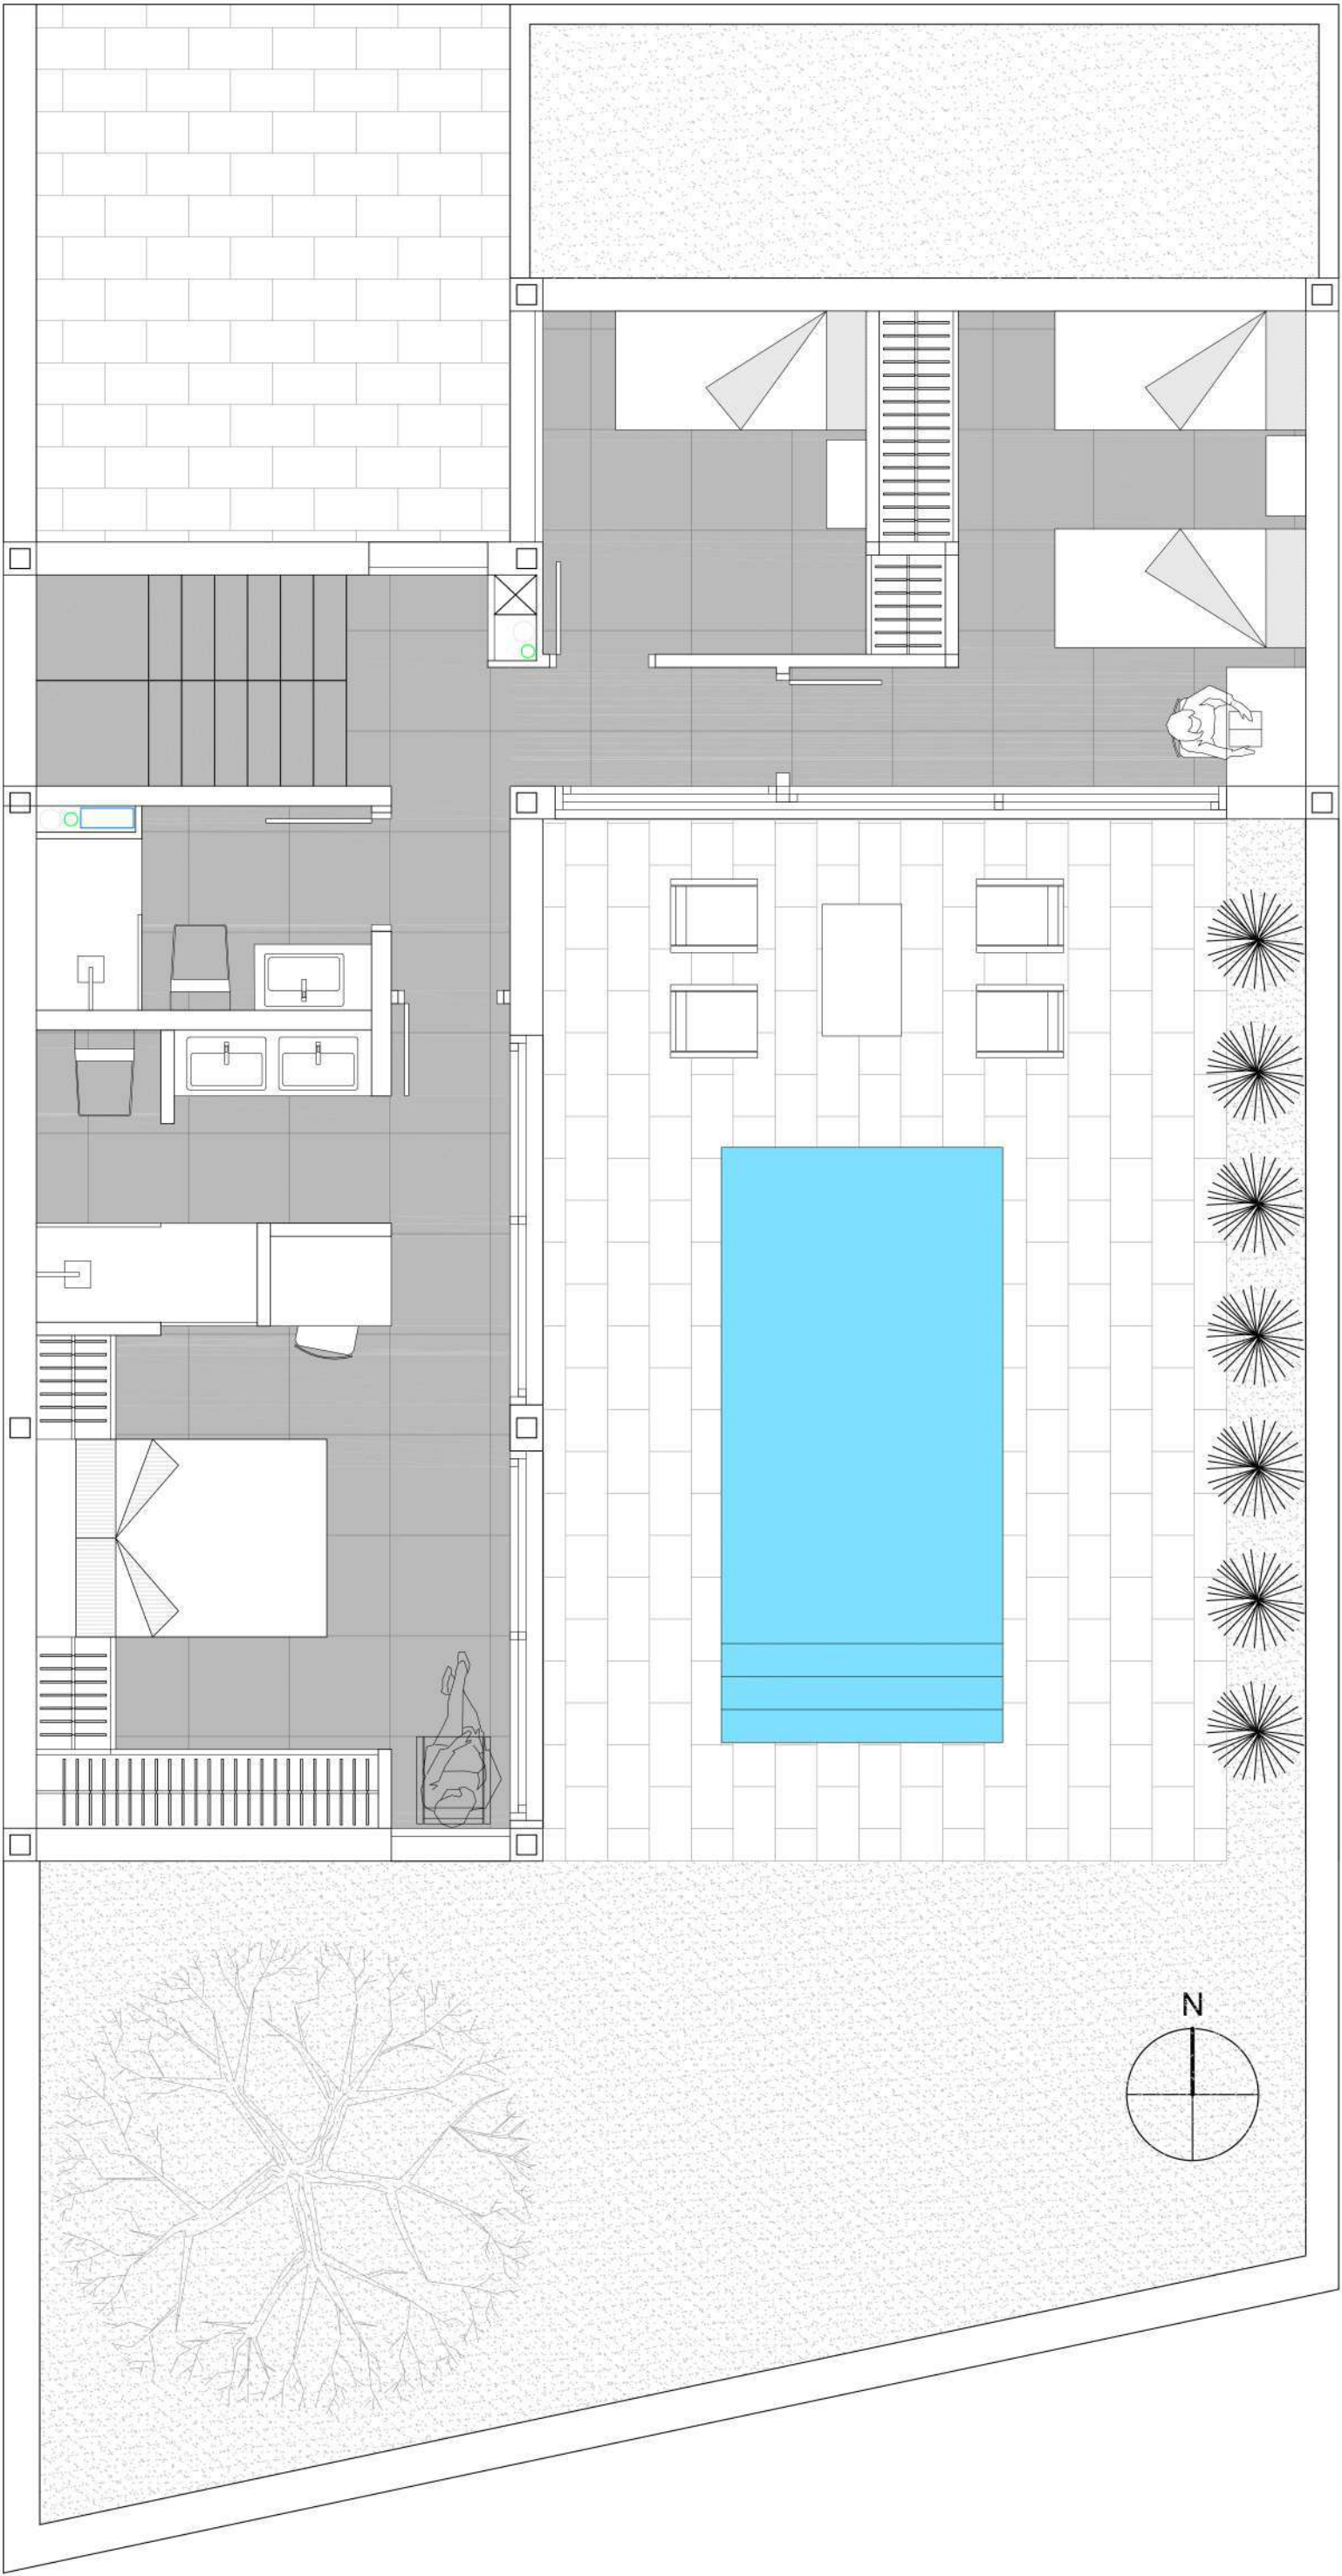

RESIDENCIAL TERMAS DE ROCAFORT

PLANTA SUPERIOR ¡tu hogar a medida!

SUPERFICIES


superficie construida	66,12
superficie útil	53,19


SUPERFICIES POR ESTANCIAS 3 DORMITORIOS

Escalera distribuidor	8,83
Baño	4,05
Dormitorio 1	6,90
Dormitorio 2	11,74
Suite	21,67

SUPERFICIES POR ESTANCIAS 2 SUITES

Escalera	5,77
Suite 1	20,83
Suite 2	27,64

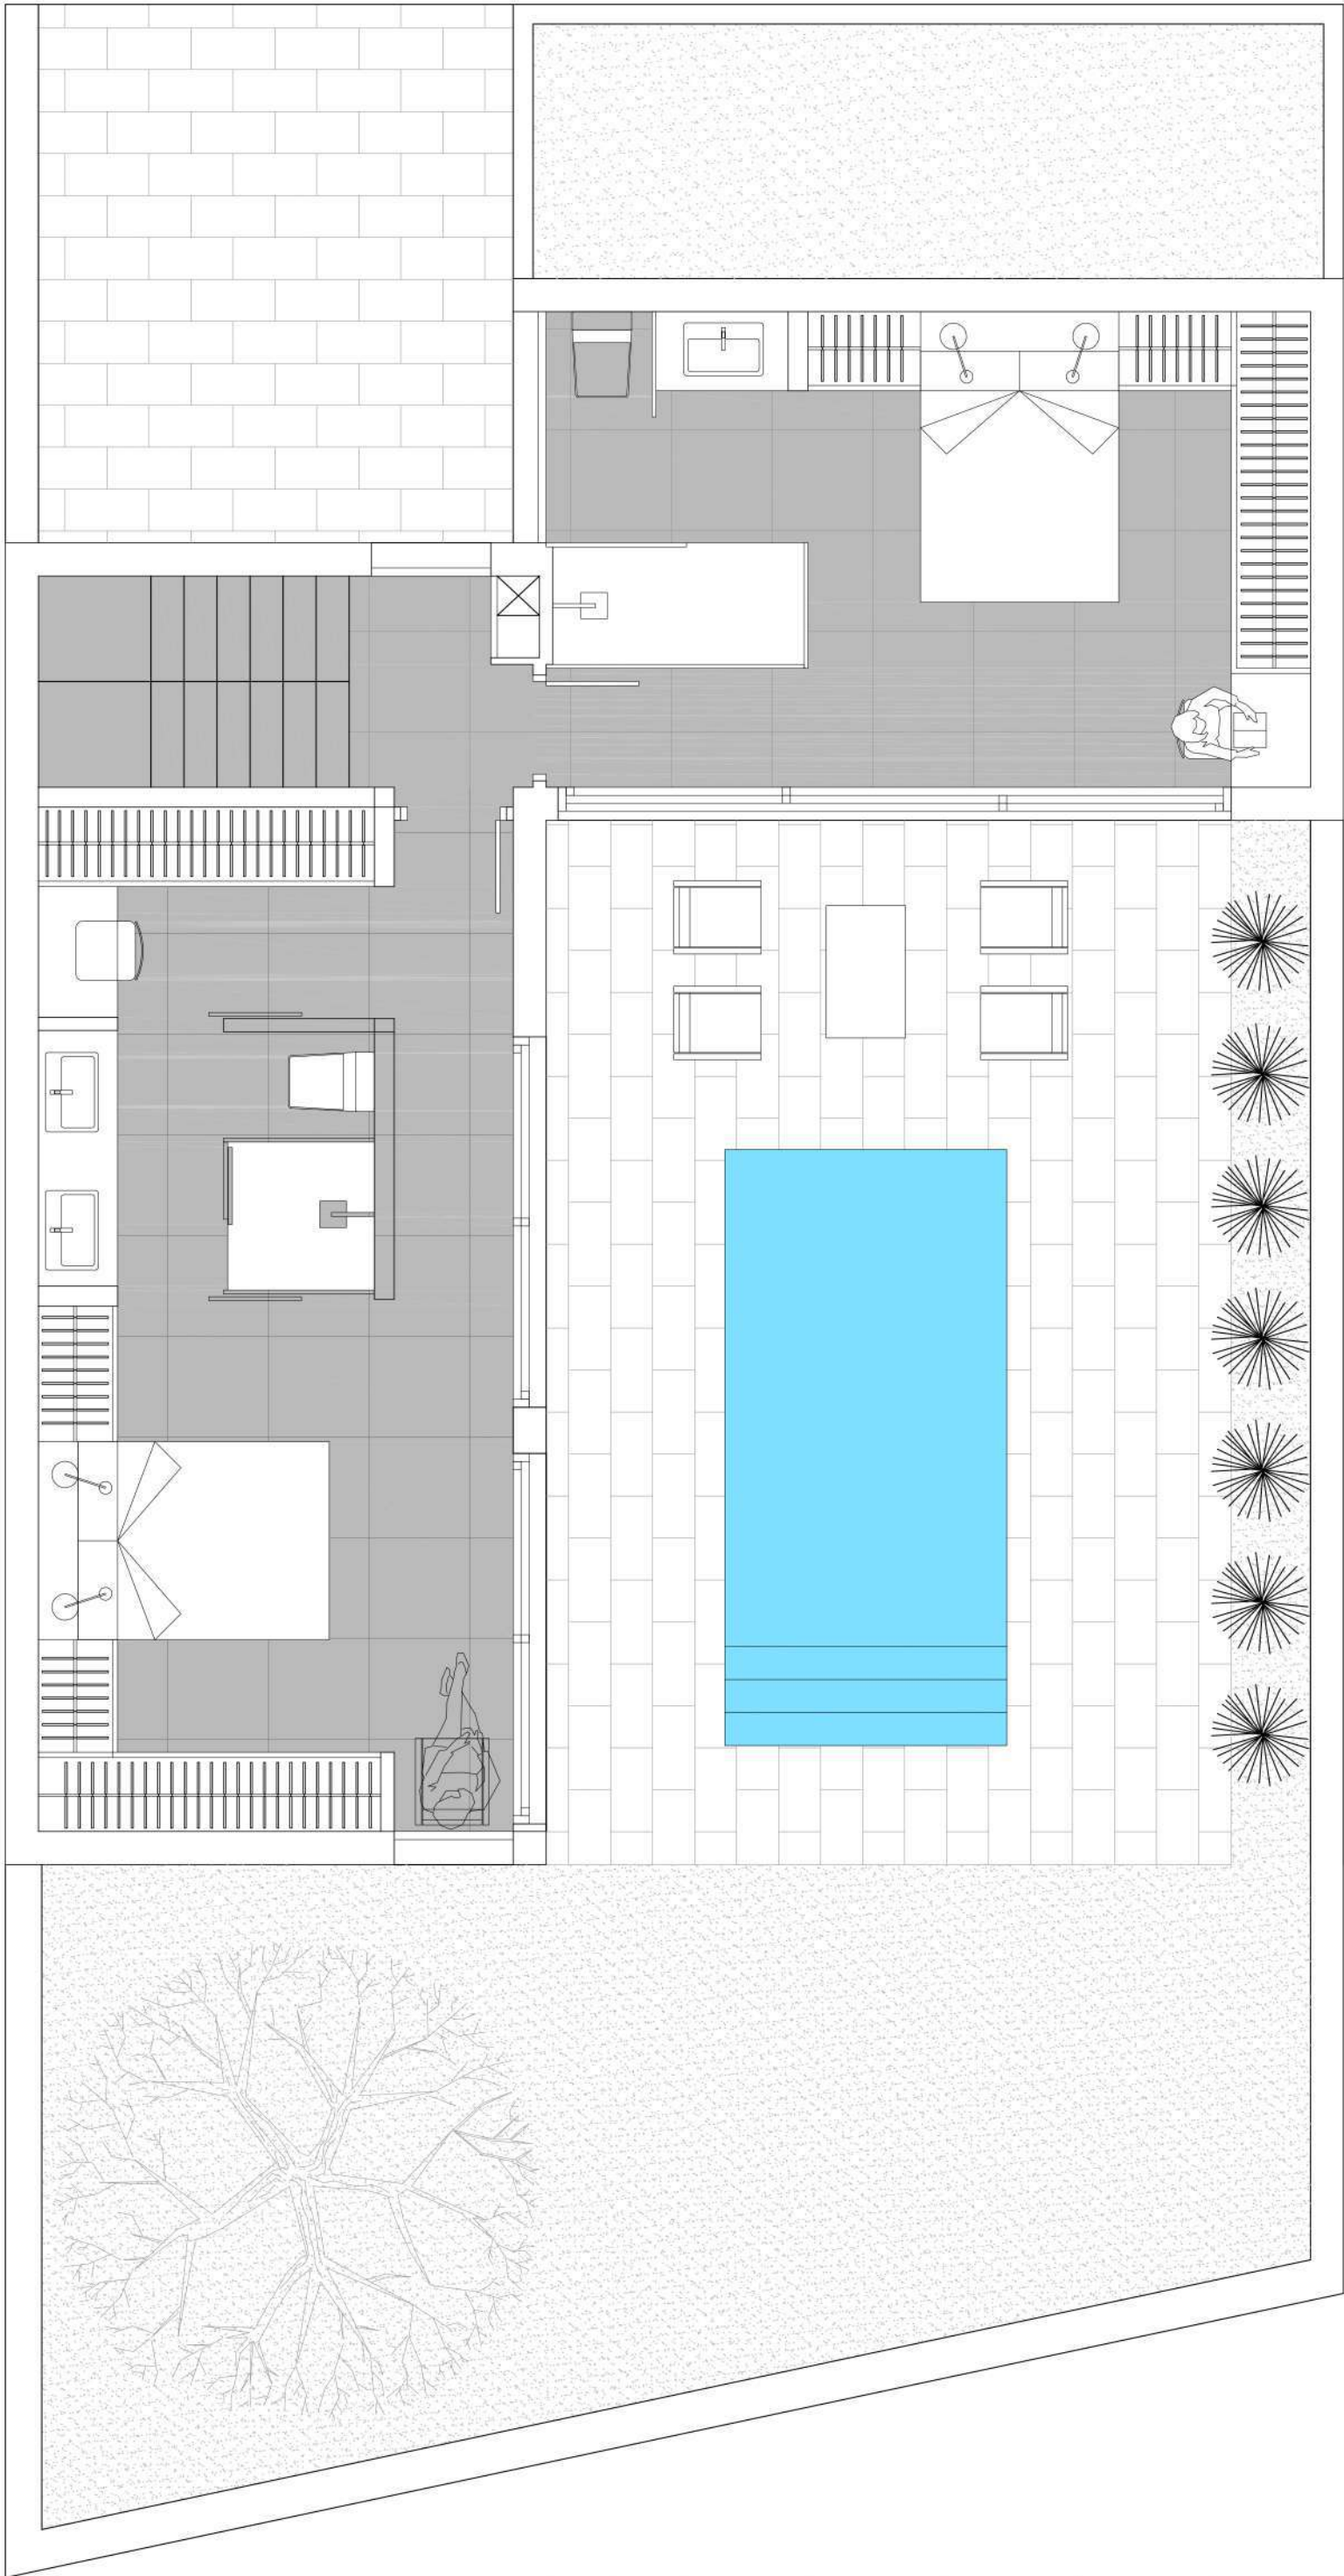

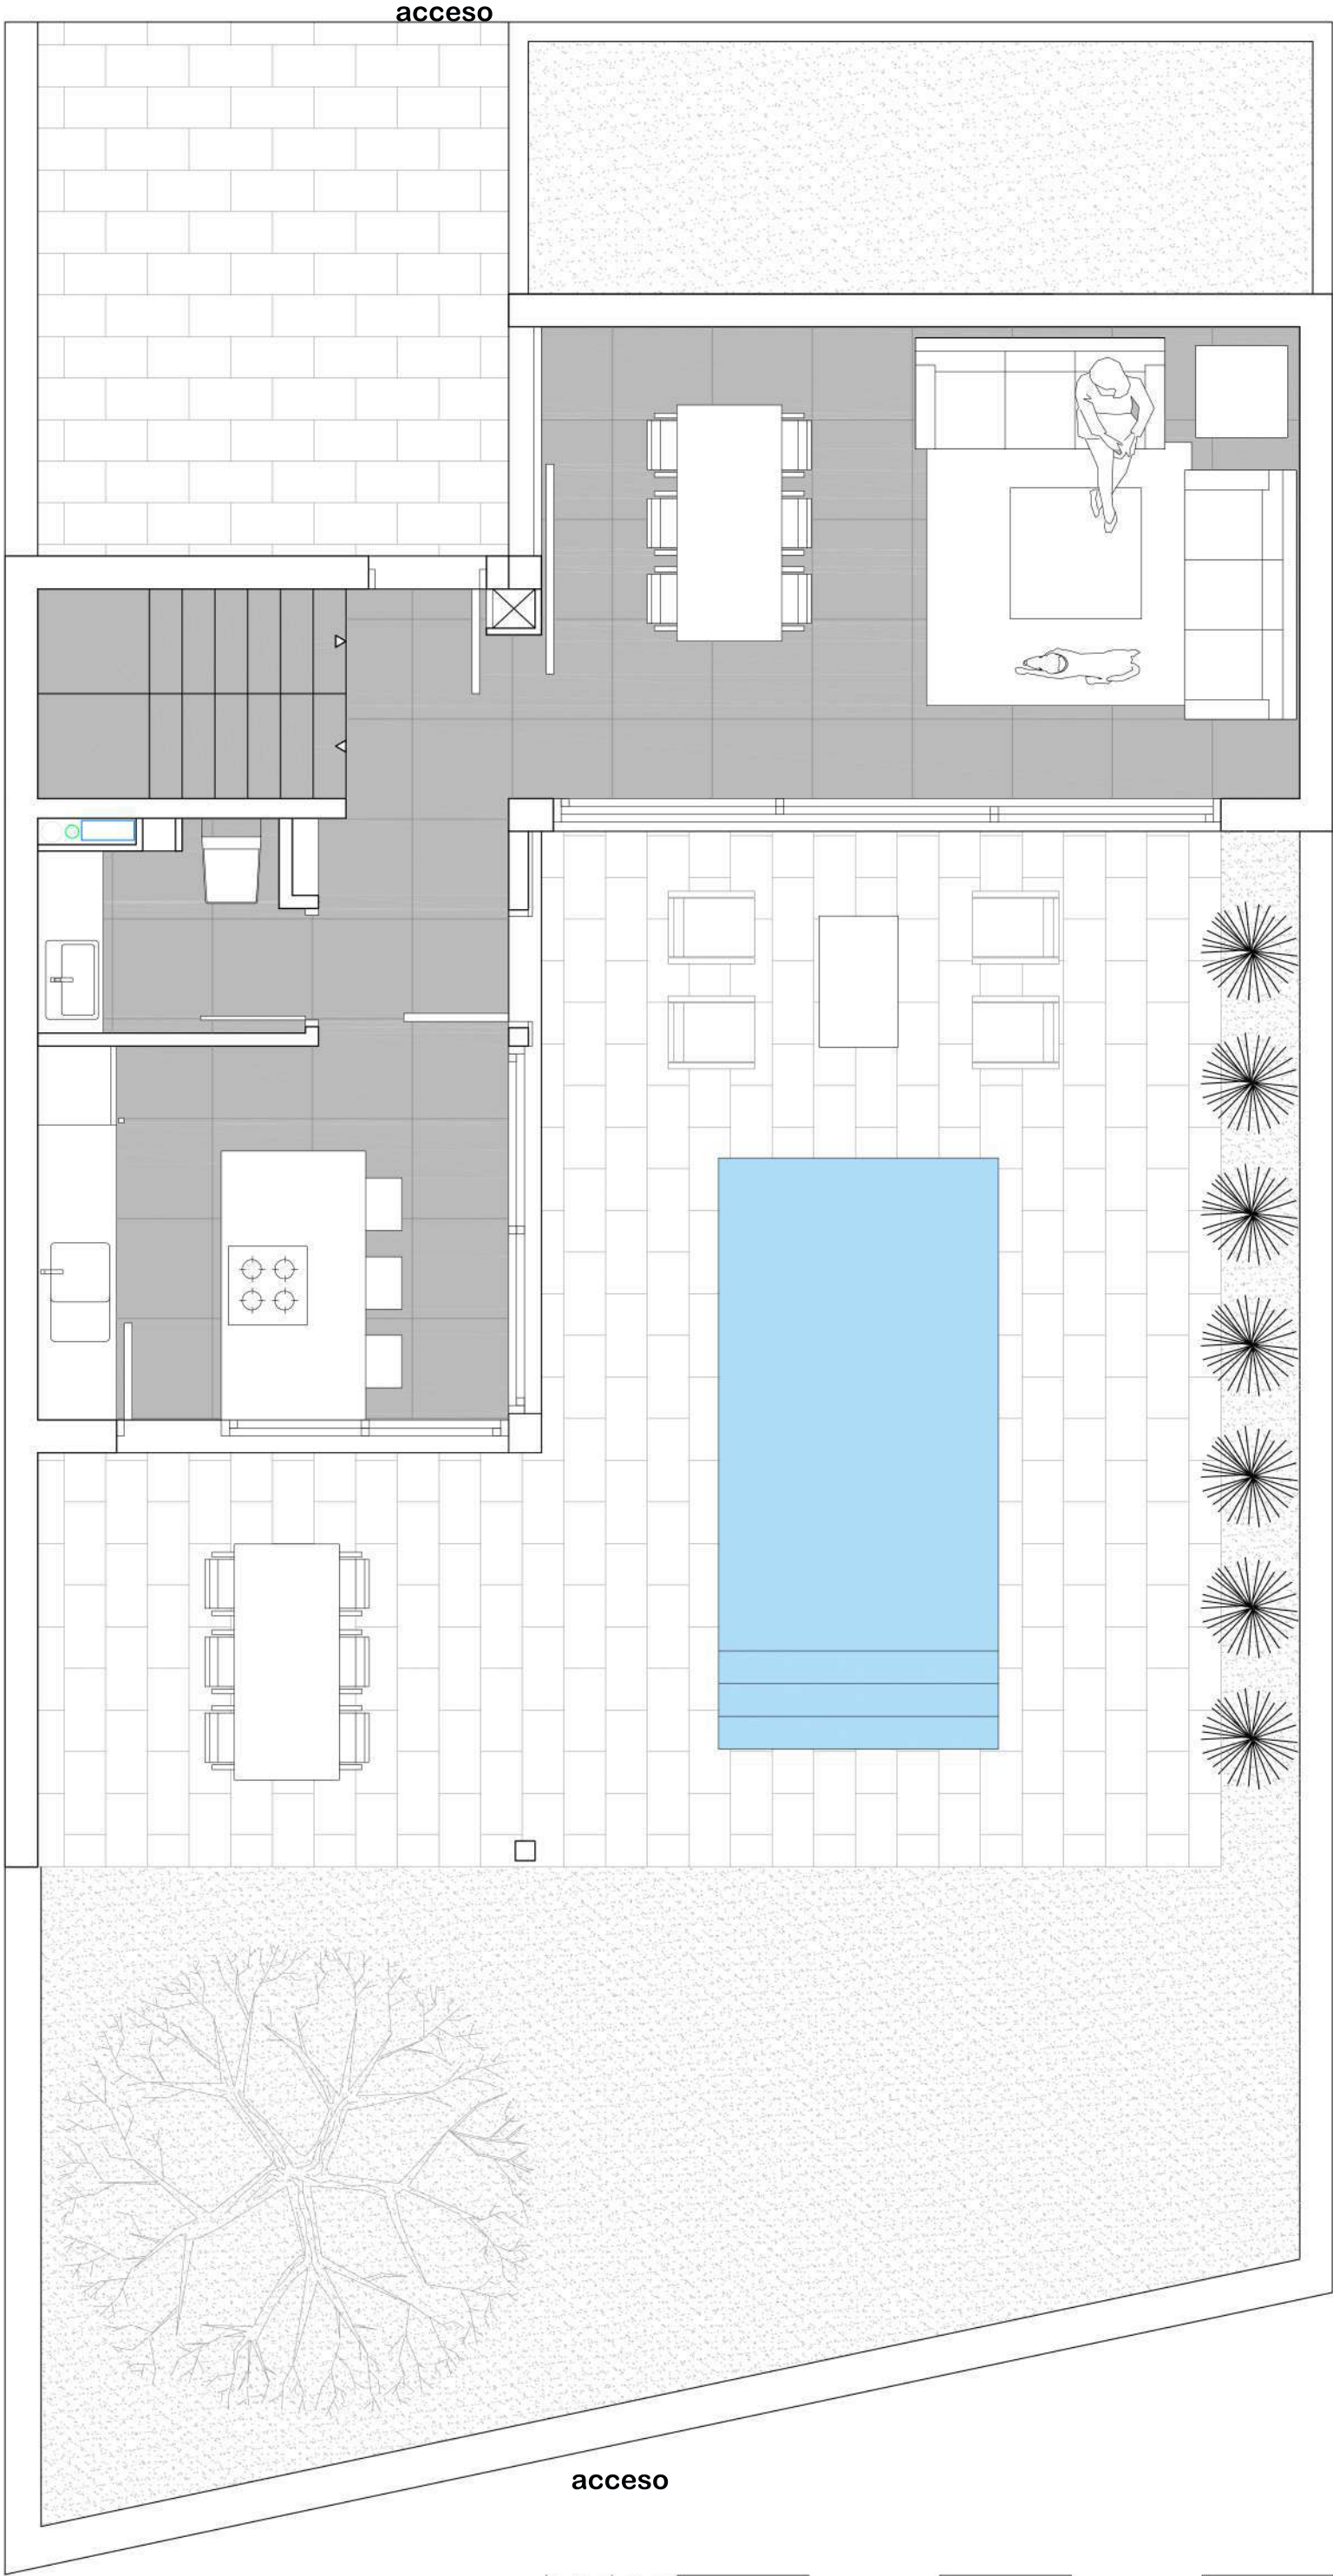

RESIDENCIAL TERMAS DE ROCAFORT

Grupo reducido, ordenado y homogéneo
de viviendas abiertas al Sur
con posibilidad de configurar sus plantas
en función de vuestras necesidades.
Todo ello sin resultar alterada
la imagen exterior de conjunto

PLANTA INTERMEDIA tipo:

SUPERFICIES

superficie construída, terrazas y piscina	142,43
superficie construída	54,02
superficie útil	43,15

SUPERFICIES POR ESTANCIAS

Recibidor escalera	8,50
Aseo	3,29
Cocina	10,44
Salón Comedor	20,80


comedor independiente:

SUPERFICIES

superficie construída, terrazas y piscina	142,43
superficie construída	66,12
superficie útil	54,19

SUPERFICIES POR ESTANCIAS

Recibidor escalera	8,50
Aseo	3,29
Cocina	10,44
Comedor	11,04
Salón	20,80

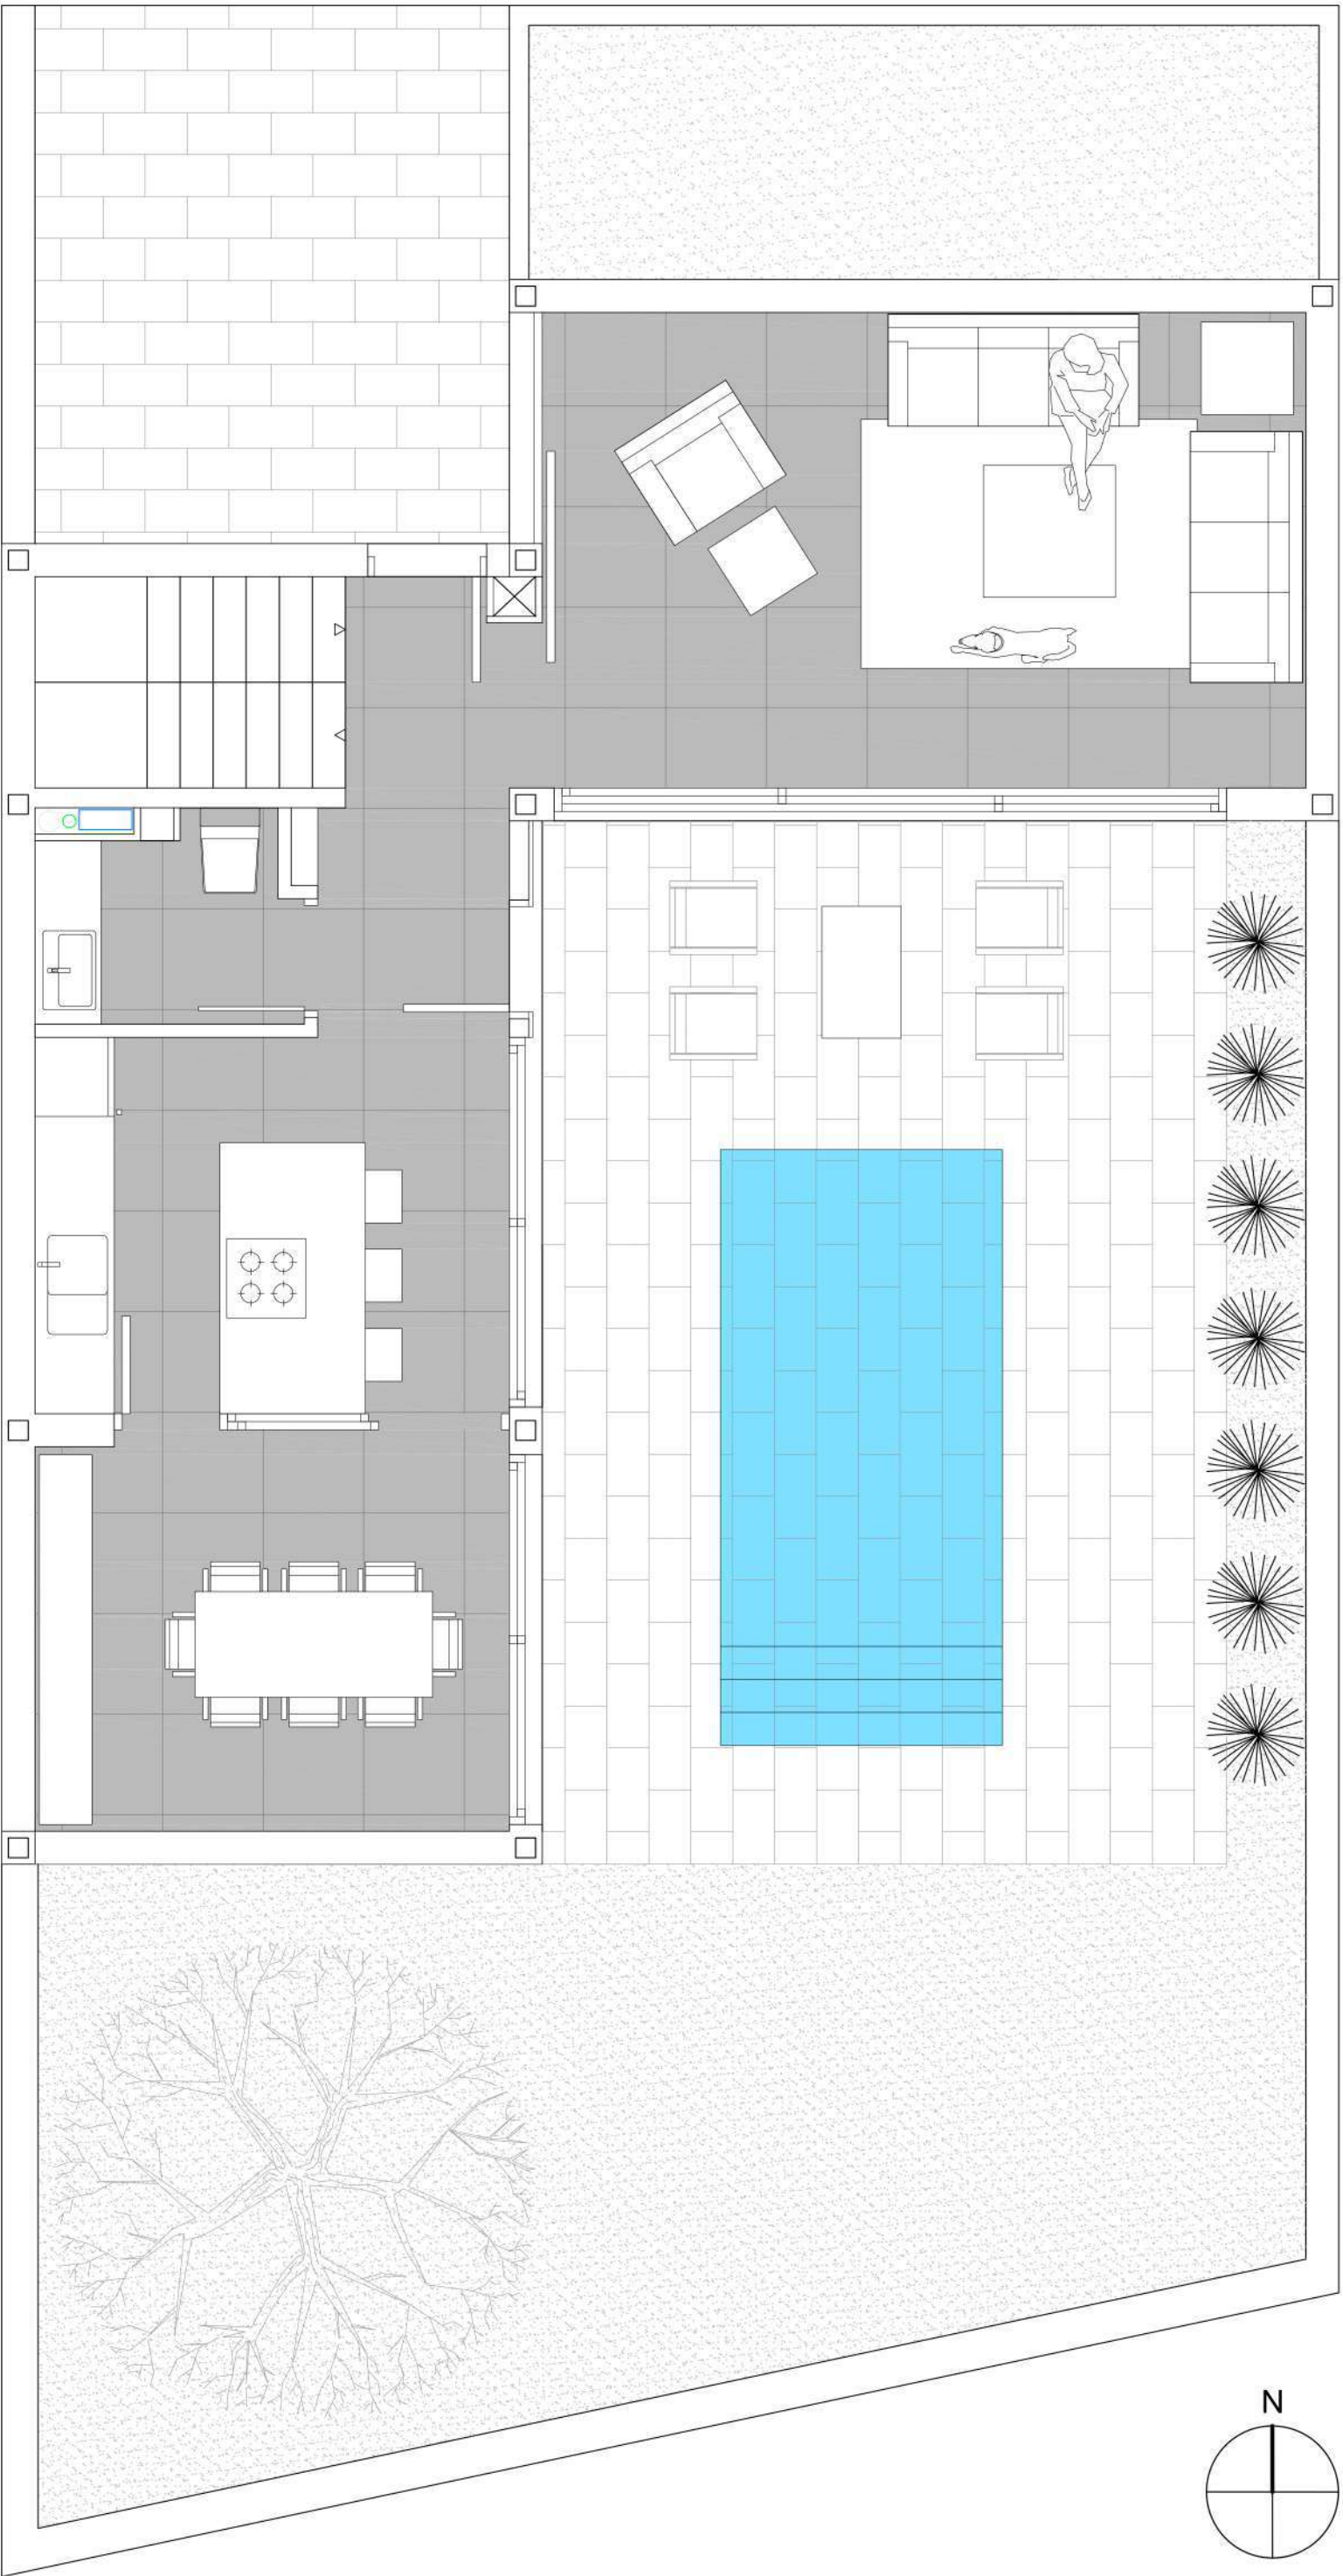

RESIDENCIAL

TERMAS DE ROCAFORT

PLANTA INFERIOR

